

VVKH Földhivatali Főosztály Földhivatali Osztály 3.  
Körmend Szabadság tér 4. 9901 Pf. 31.

## E-hiteles térképmásolat - Teljes másolat


2023.12.15 11:55:17

Helyrajzi szám: KÖRMEND belterület 1897/2

Megrendelés szám: 7/652/2023

Méretarány: 1 : 1000

Térrajzsám: 18525940002023

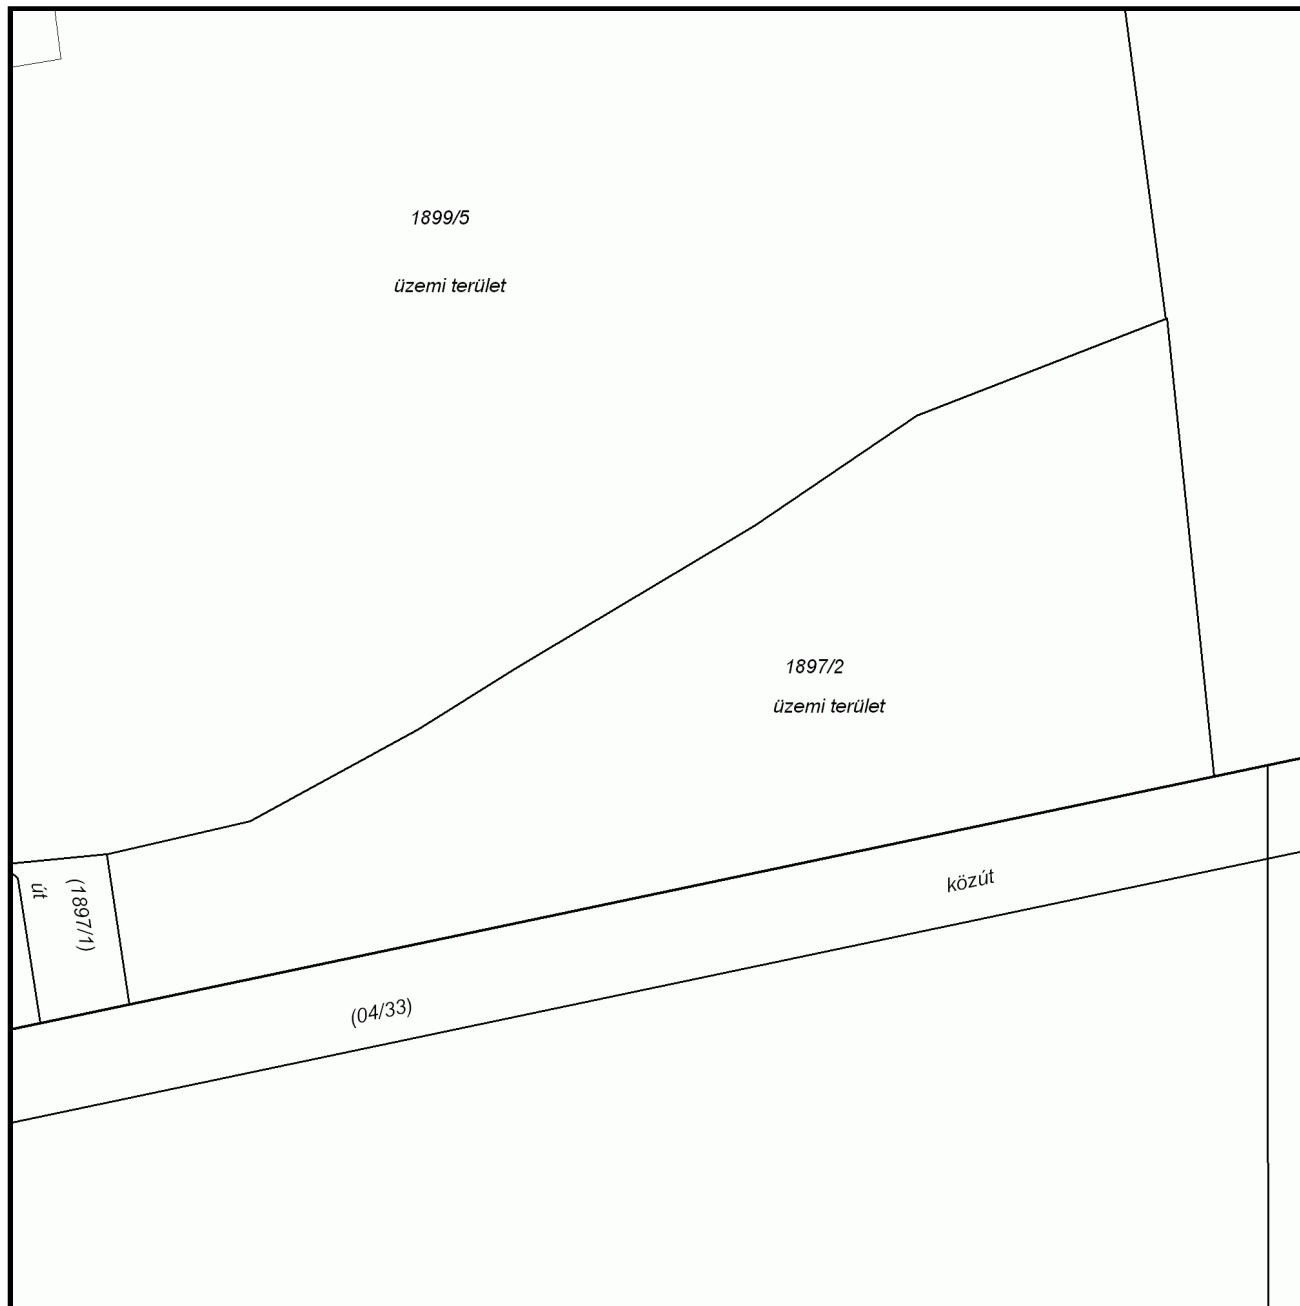

A térképmásolat a kiadást megelőző napig megegyezik az ingatlan-nyilvántartási térképi adatbázis tartalmával. A térképmásolat méretek levételére nem használható!